


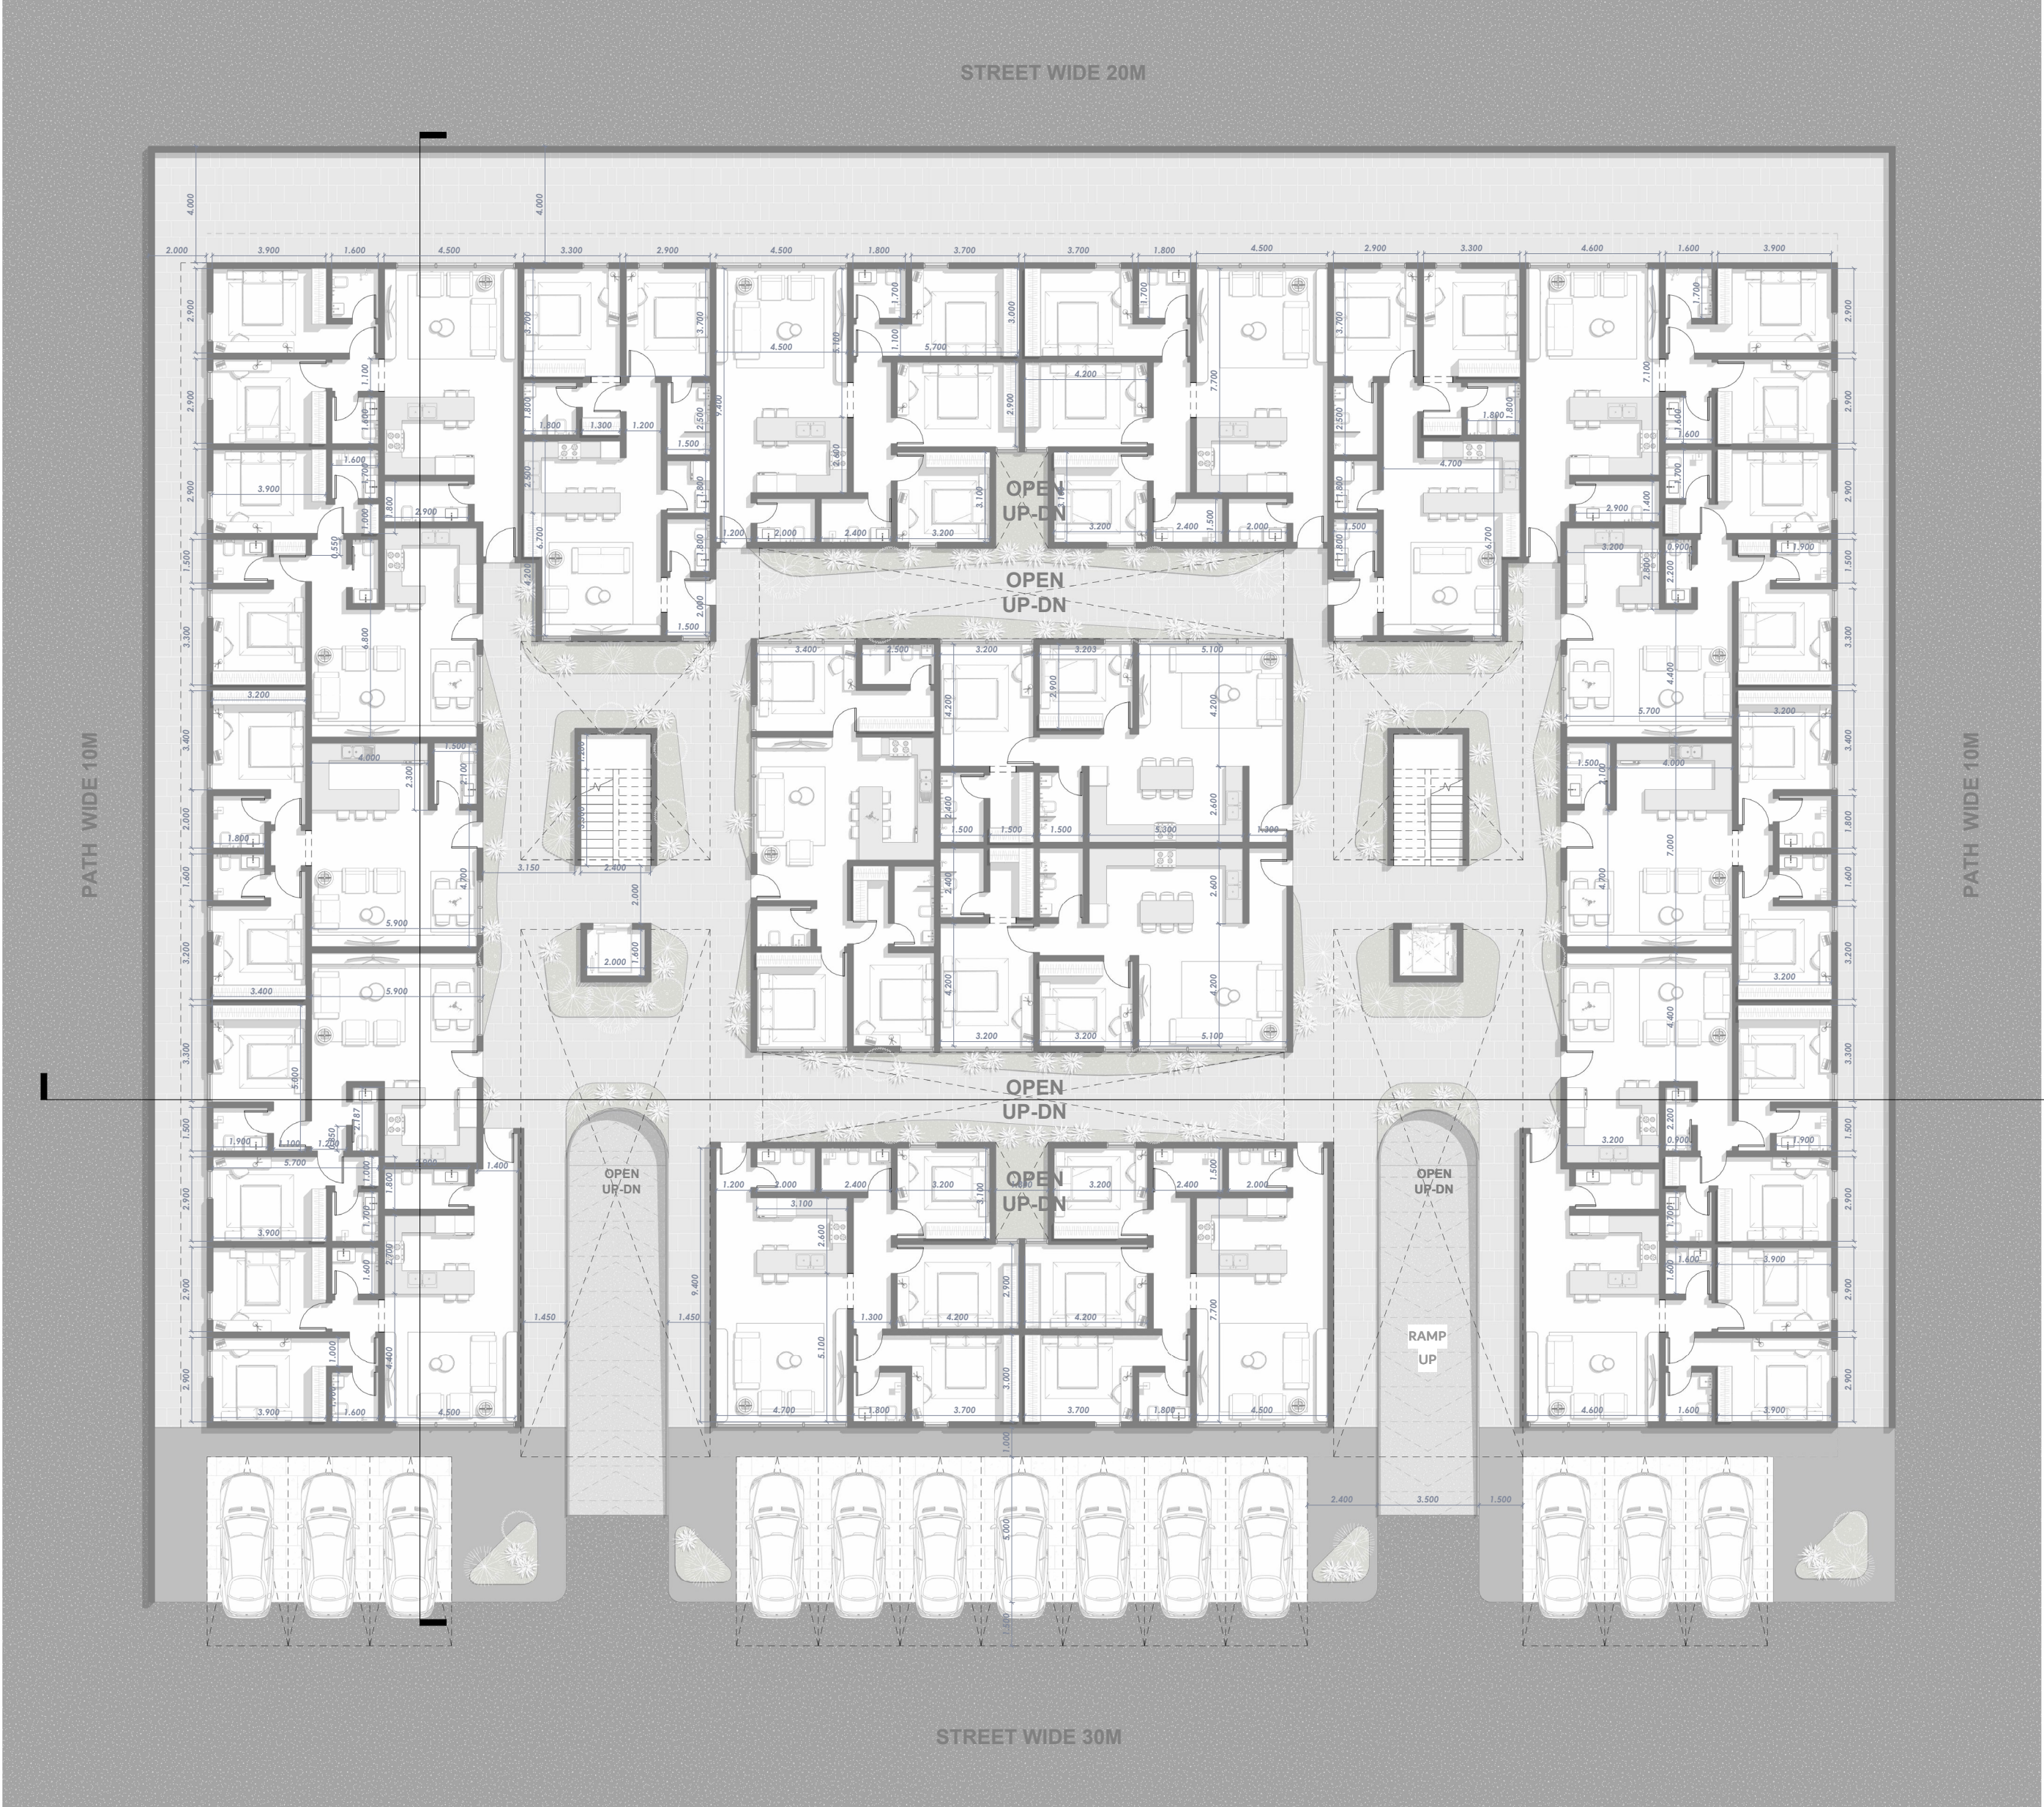

الدور الأرضي

مساحة الأرض
م² 3000
مساحة مسطح البناء
م² 1691
56.36%


القَبْو

مساحة الأرض

3000 م²

مساحة مسطح البناء

64.03% م² 1921

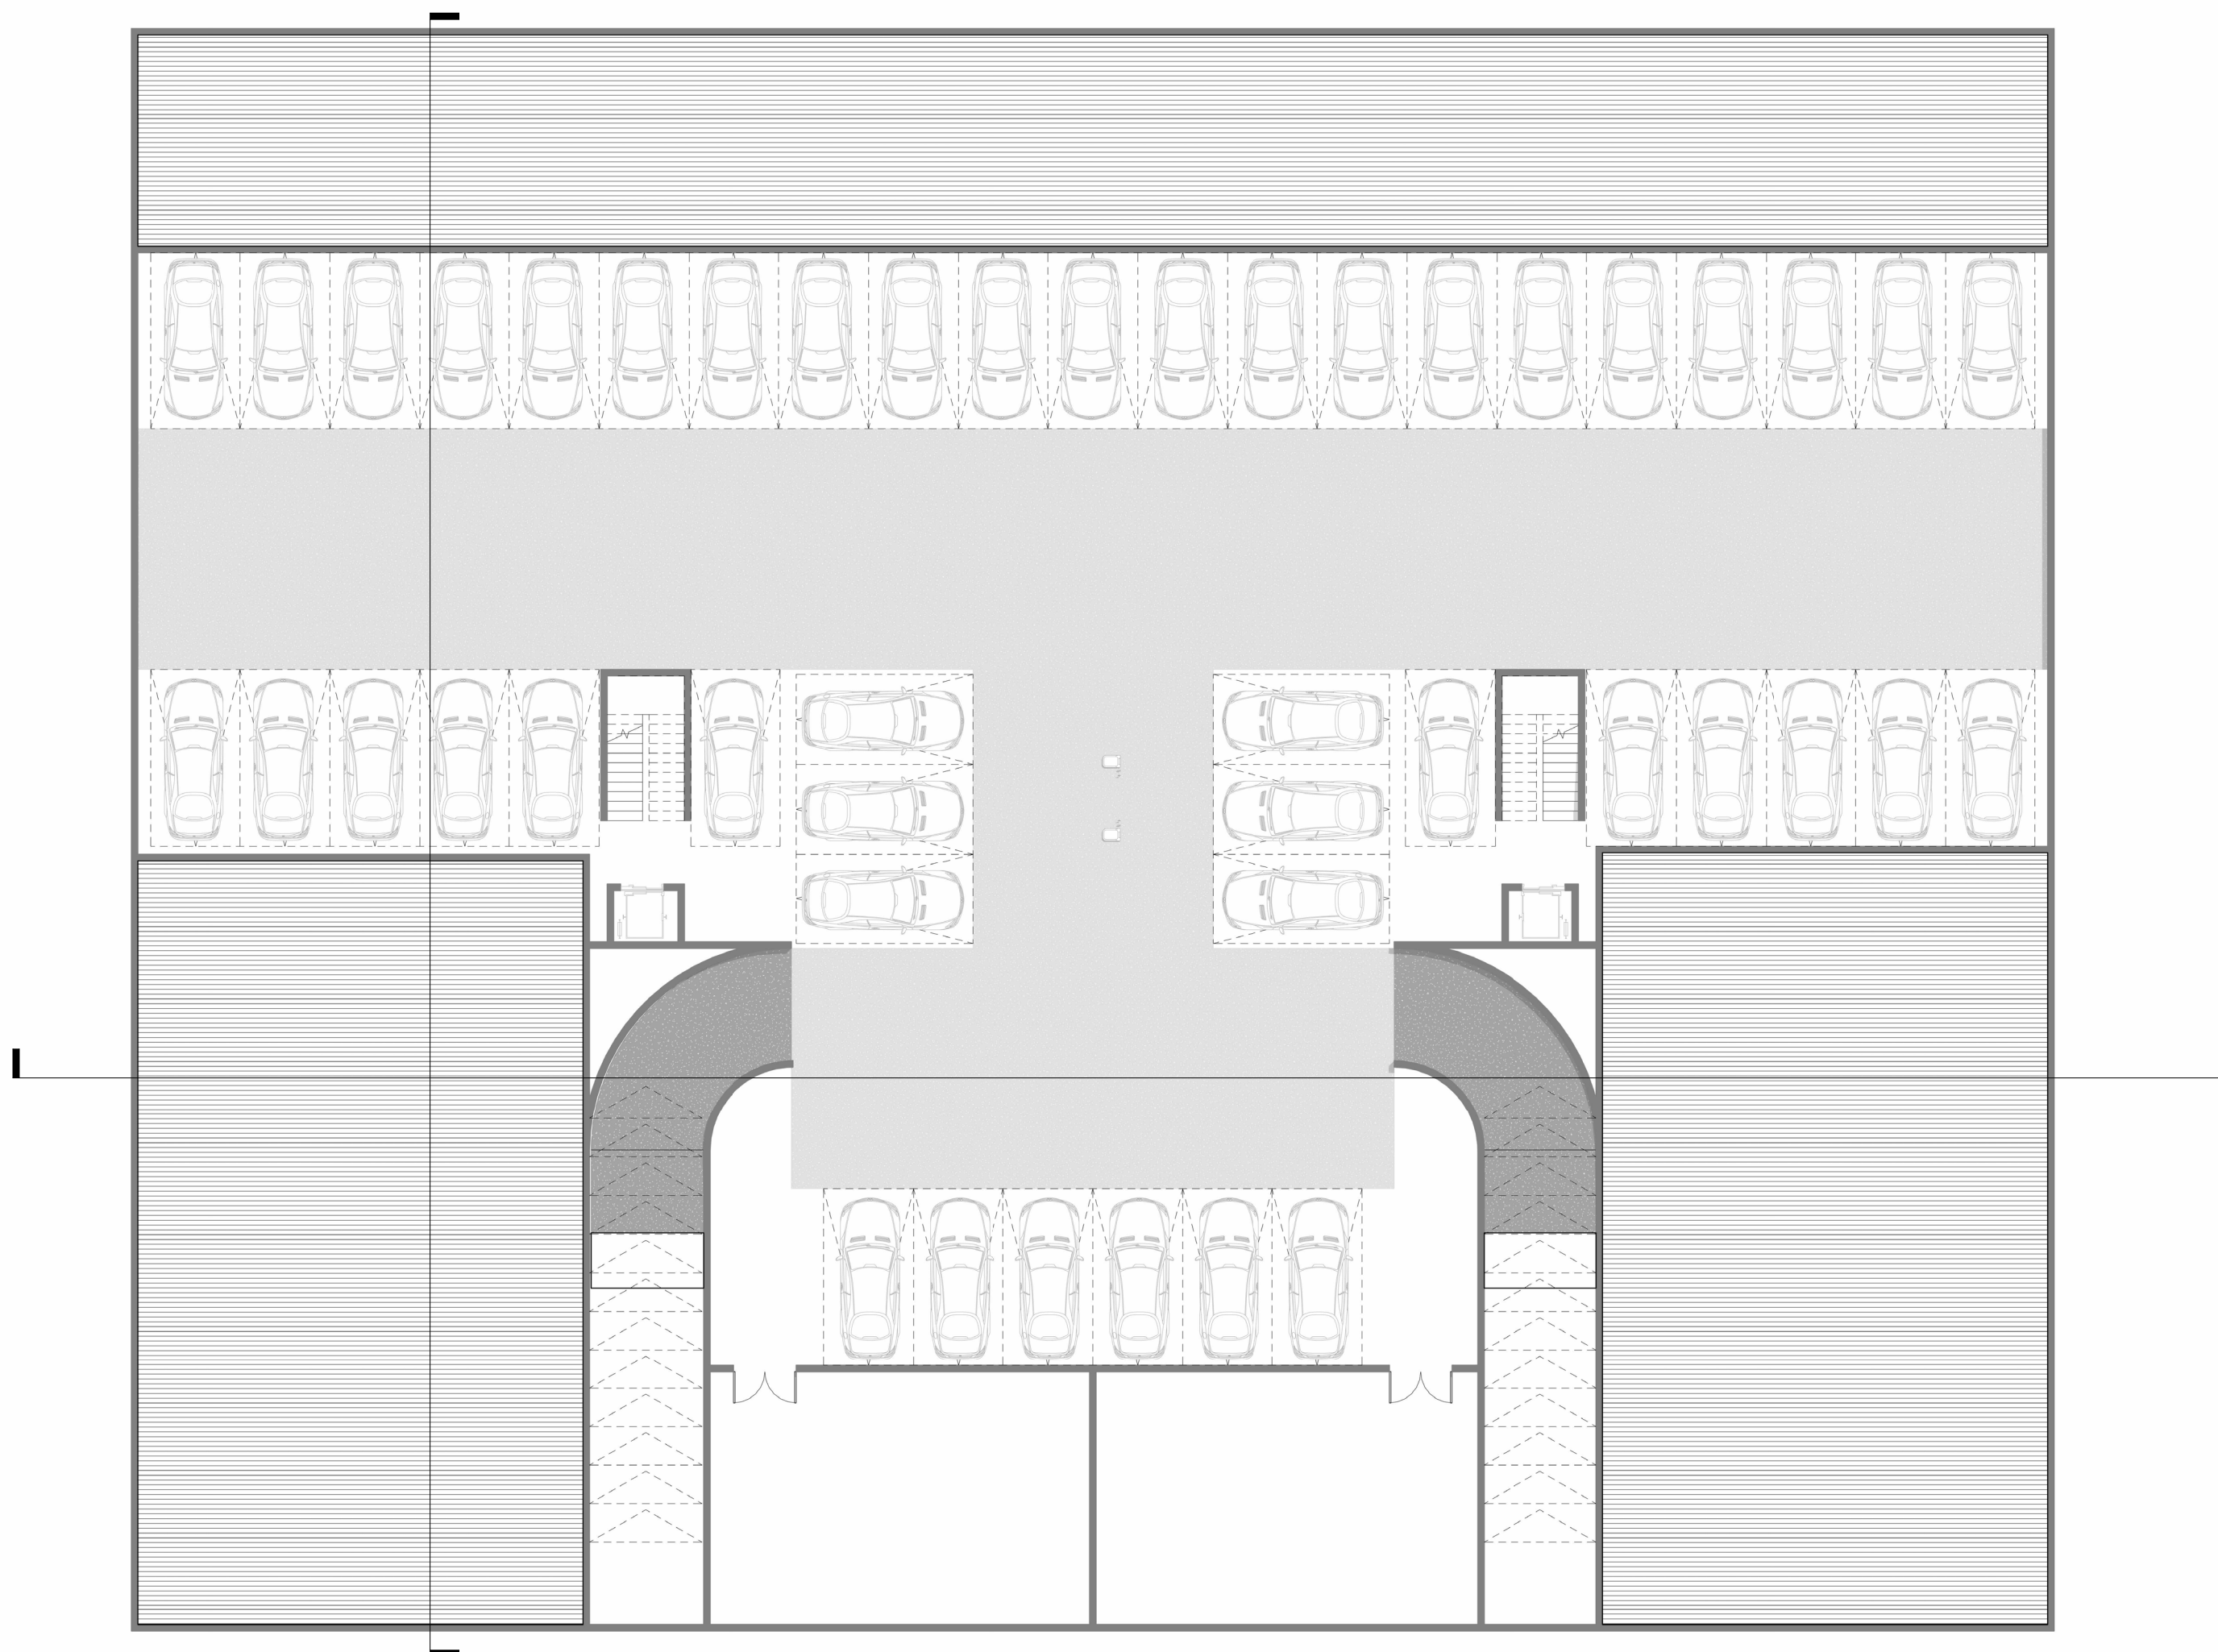


الدور الأول

مساحة الأرض

3000 م²

مساحة مسطح البناء للدور الأول

65% 1929.2 م²

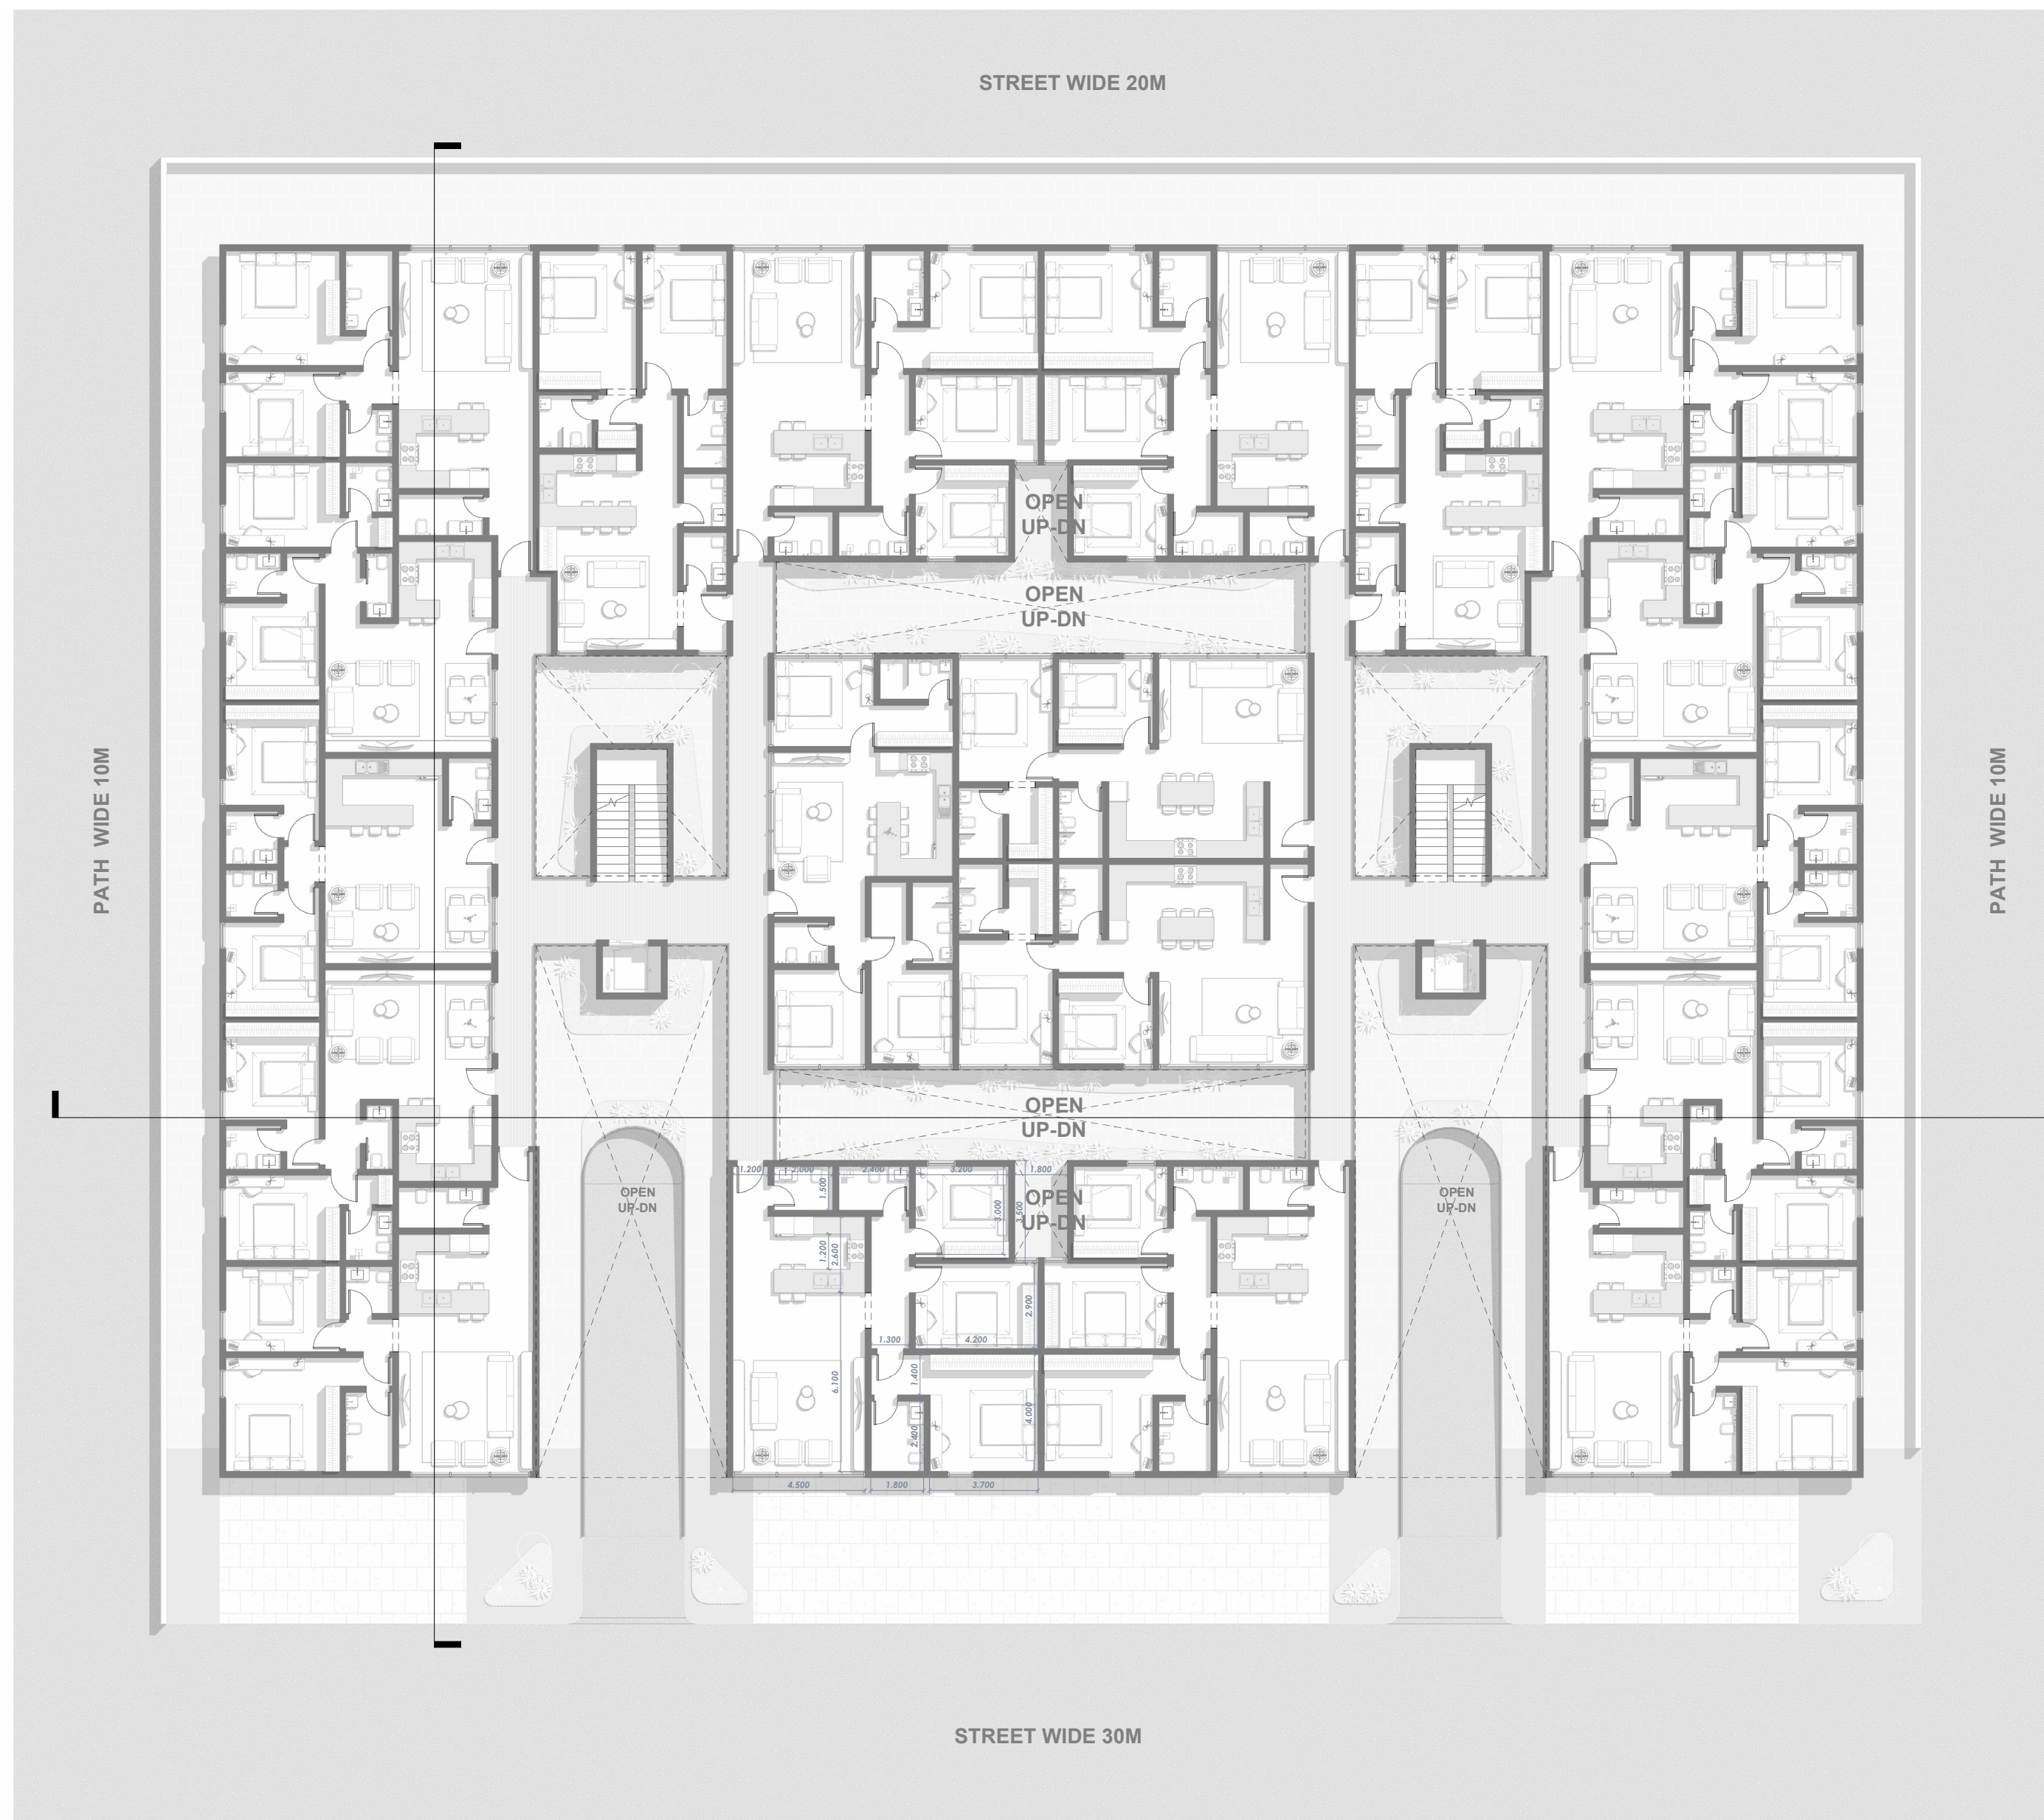


الدور الثاني

مساحة الأرض

3000 م²

مساحة مسطح البناء

44.3% 1329.19 م²

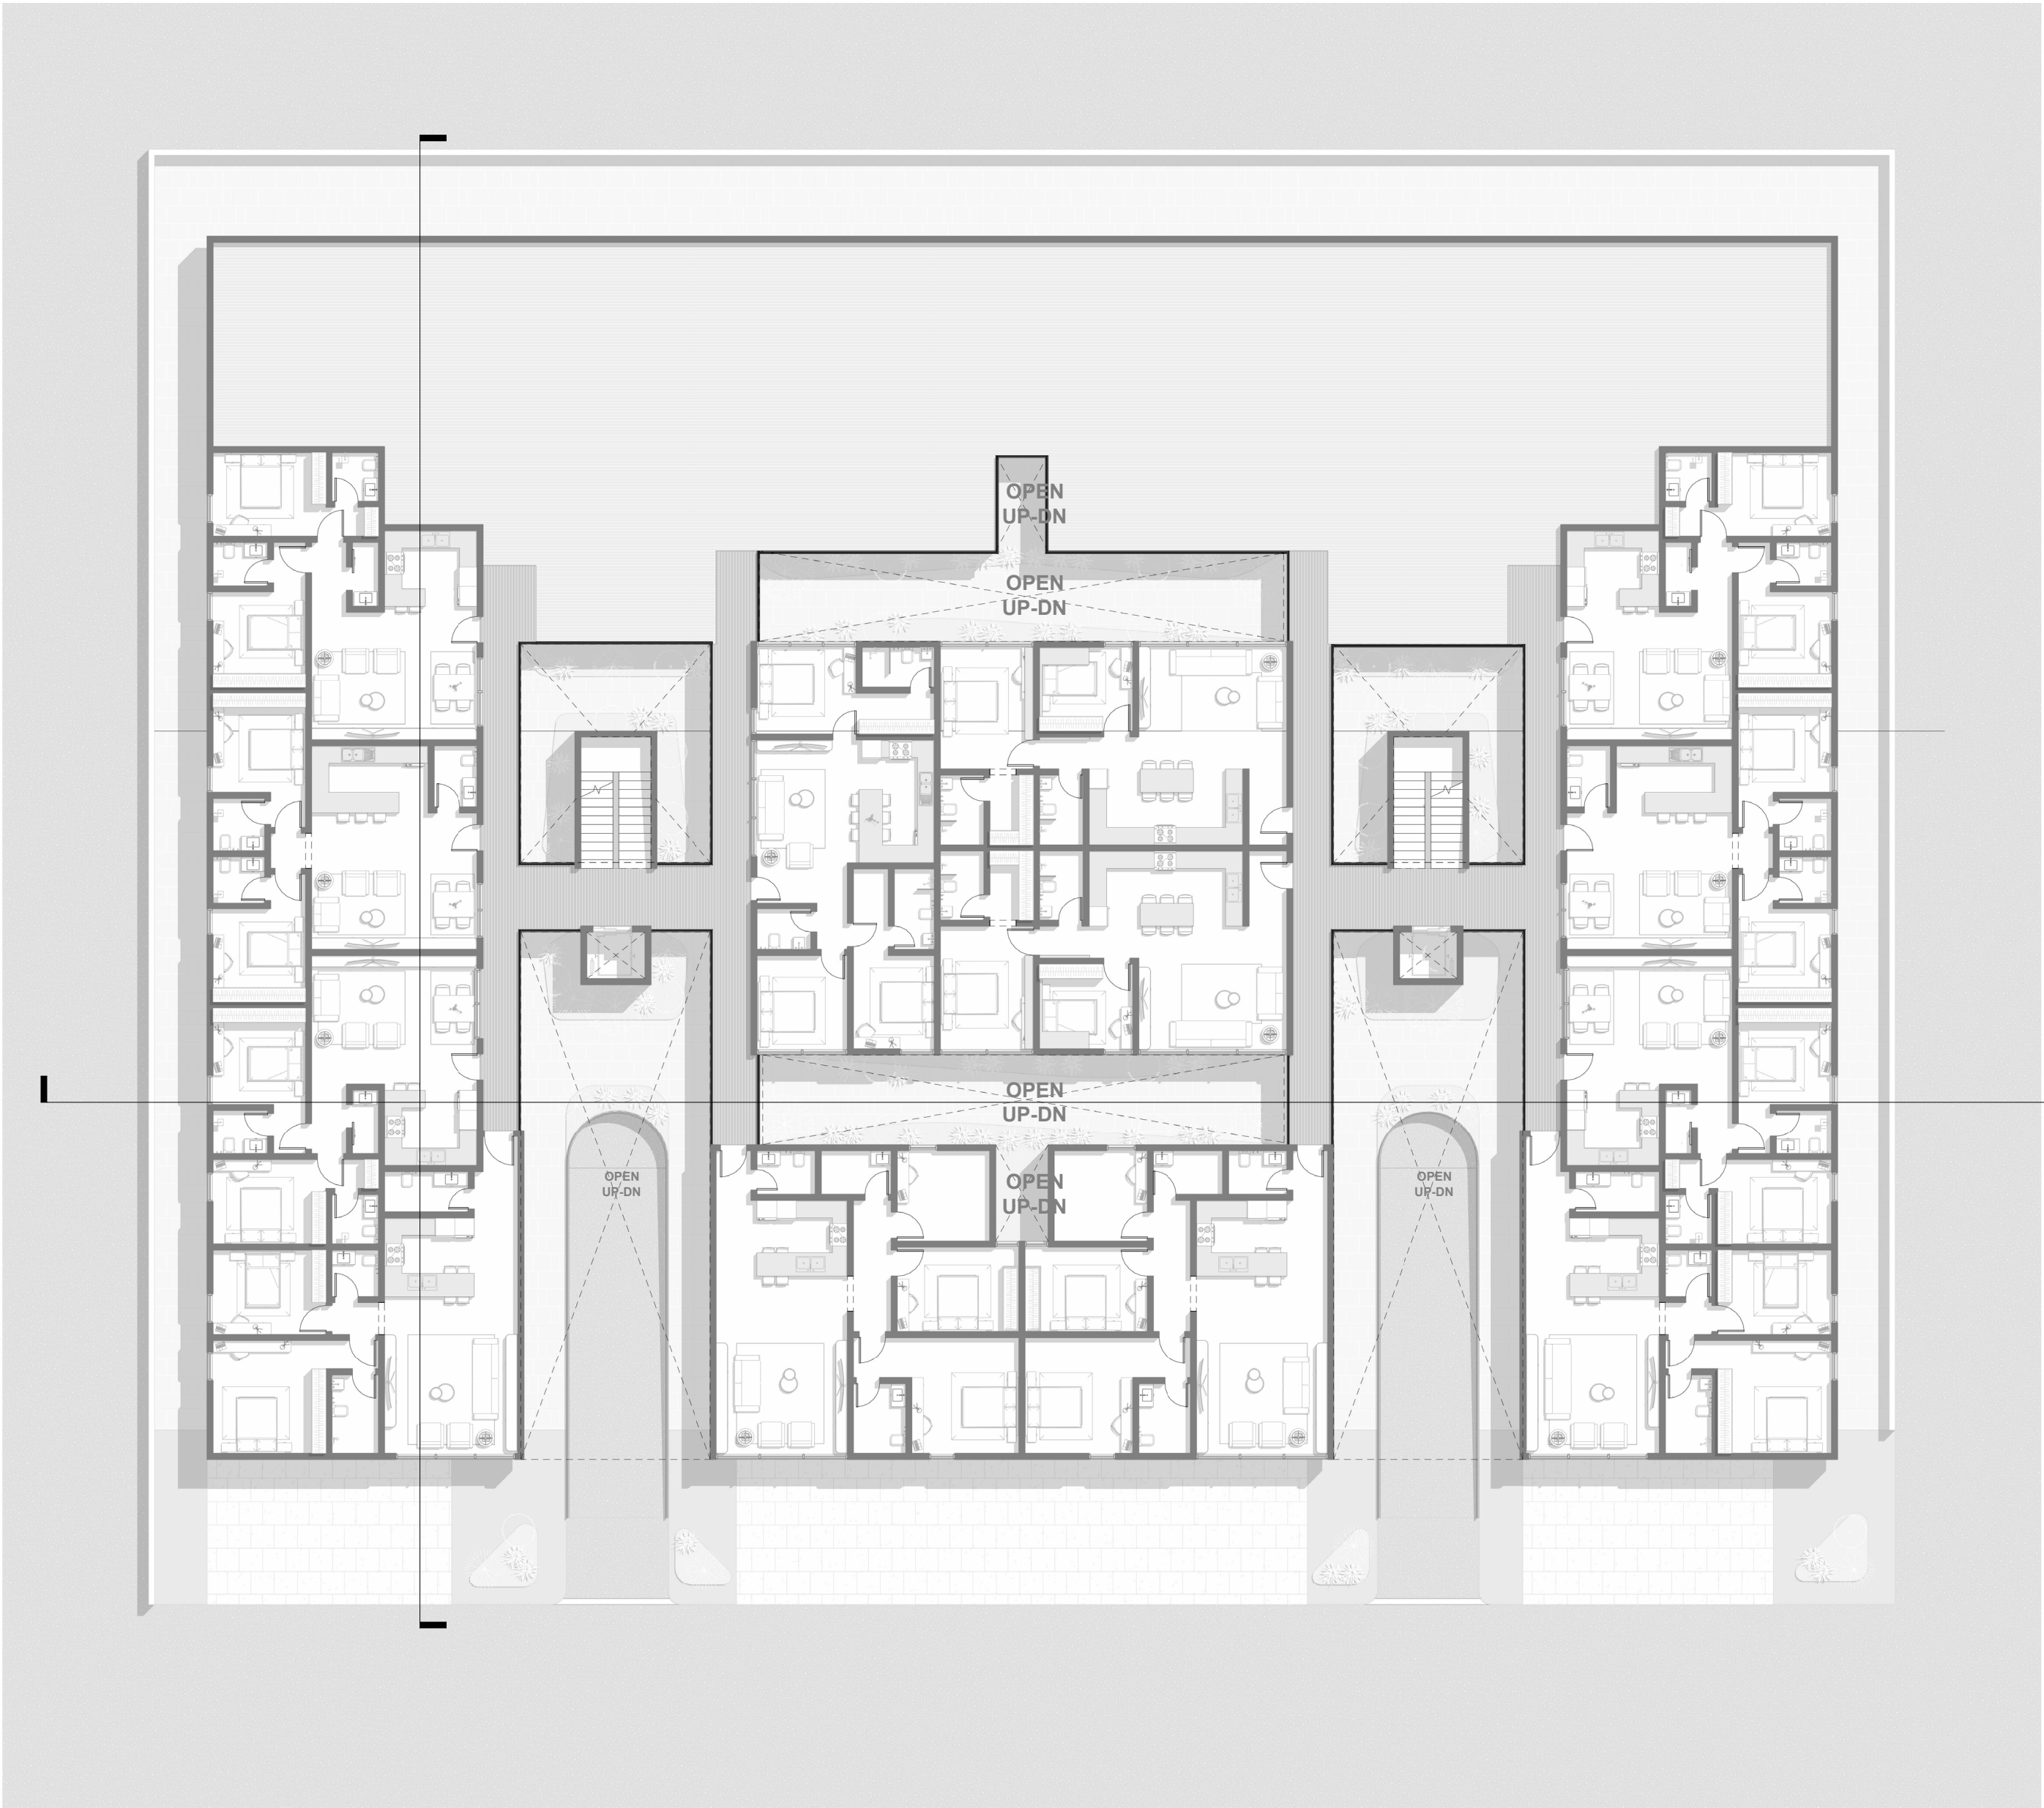


الدور الثالث


مساحة الأرض

3000 م²

مساحة مسطح البناء للدور الأول

537.2 م² 40.4%

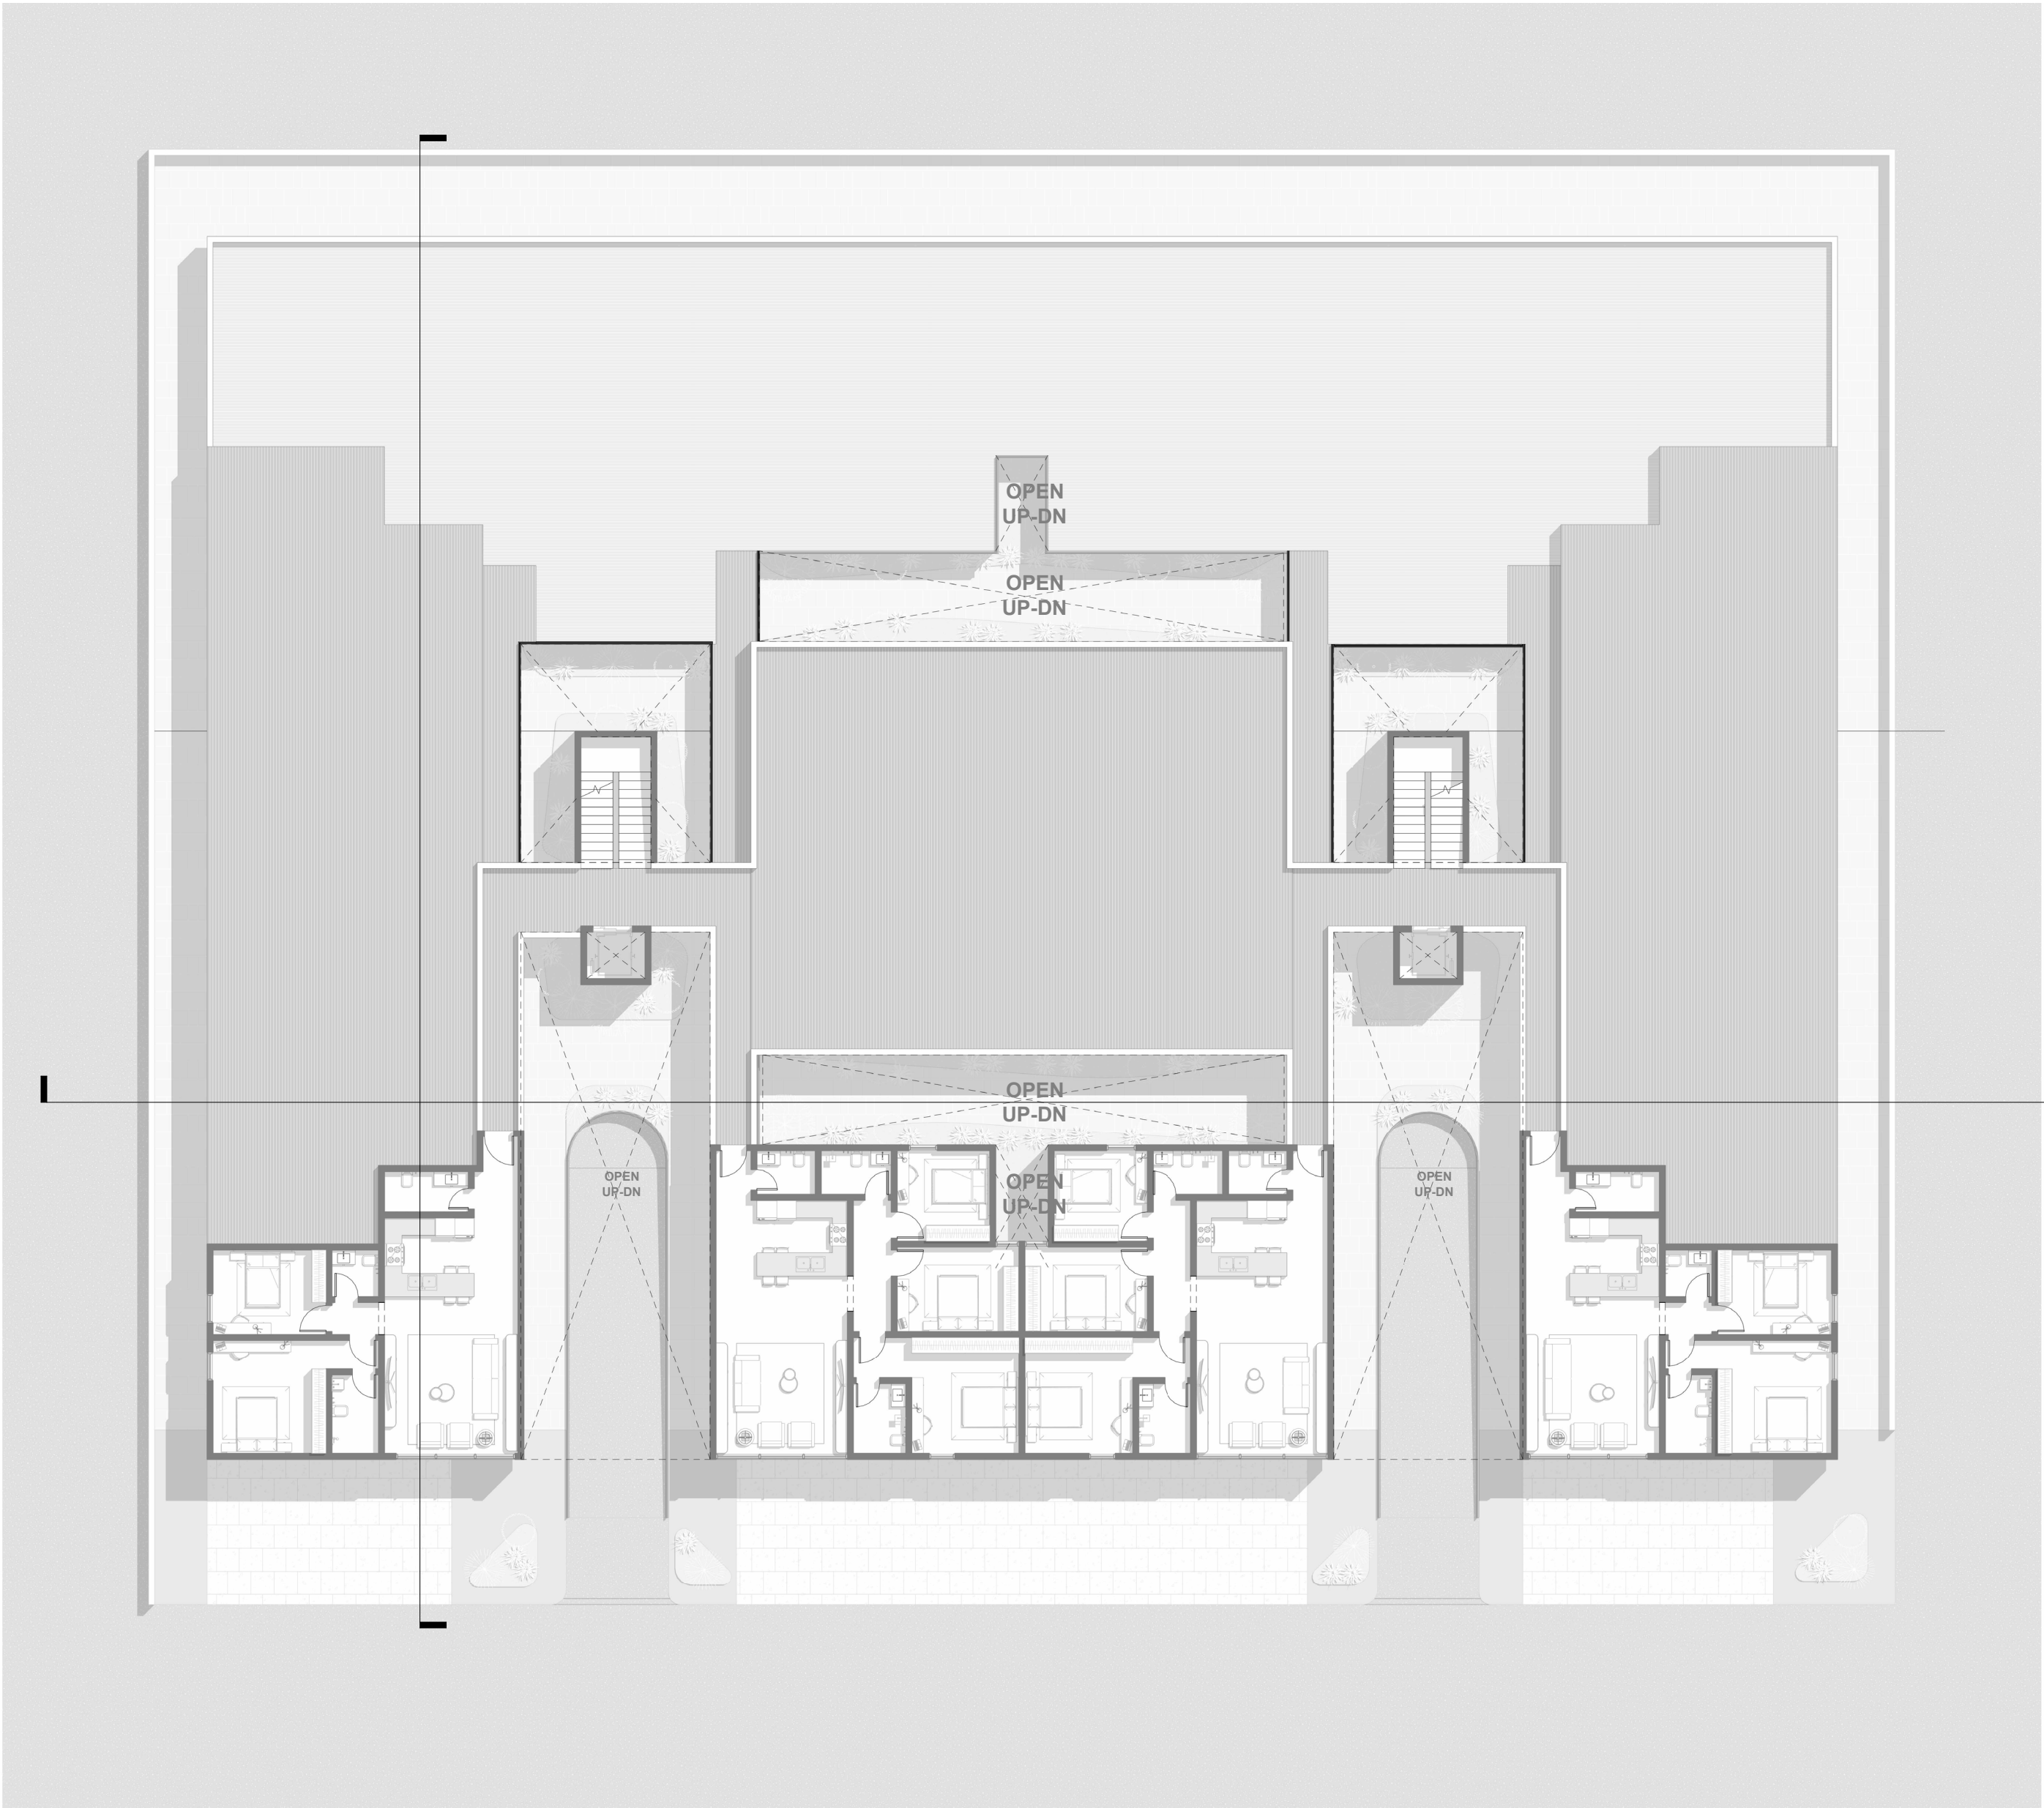

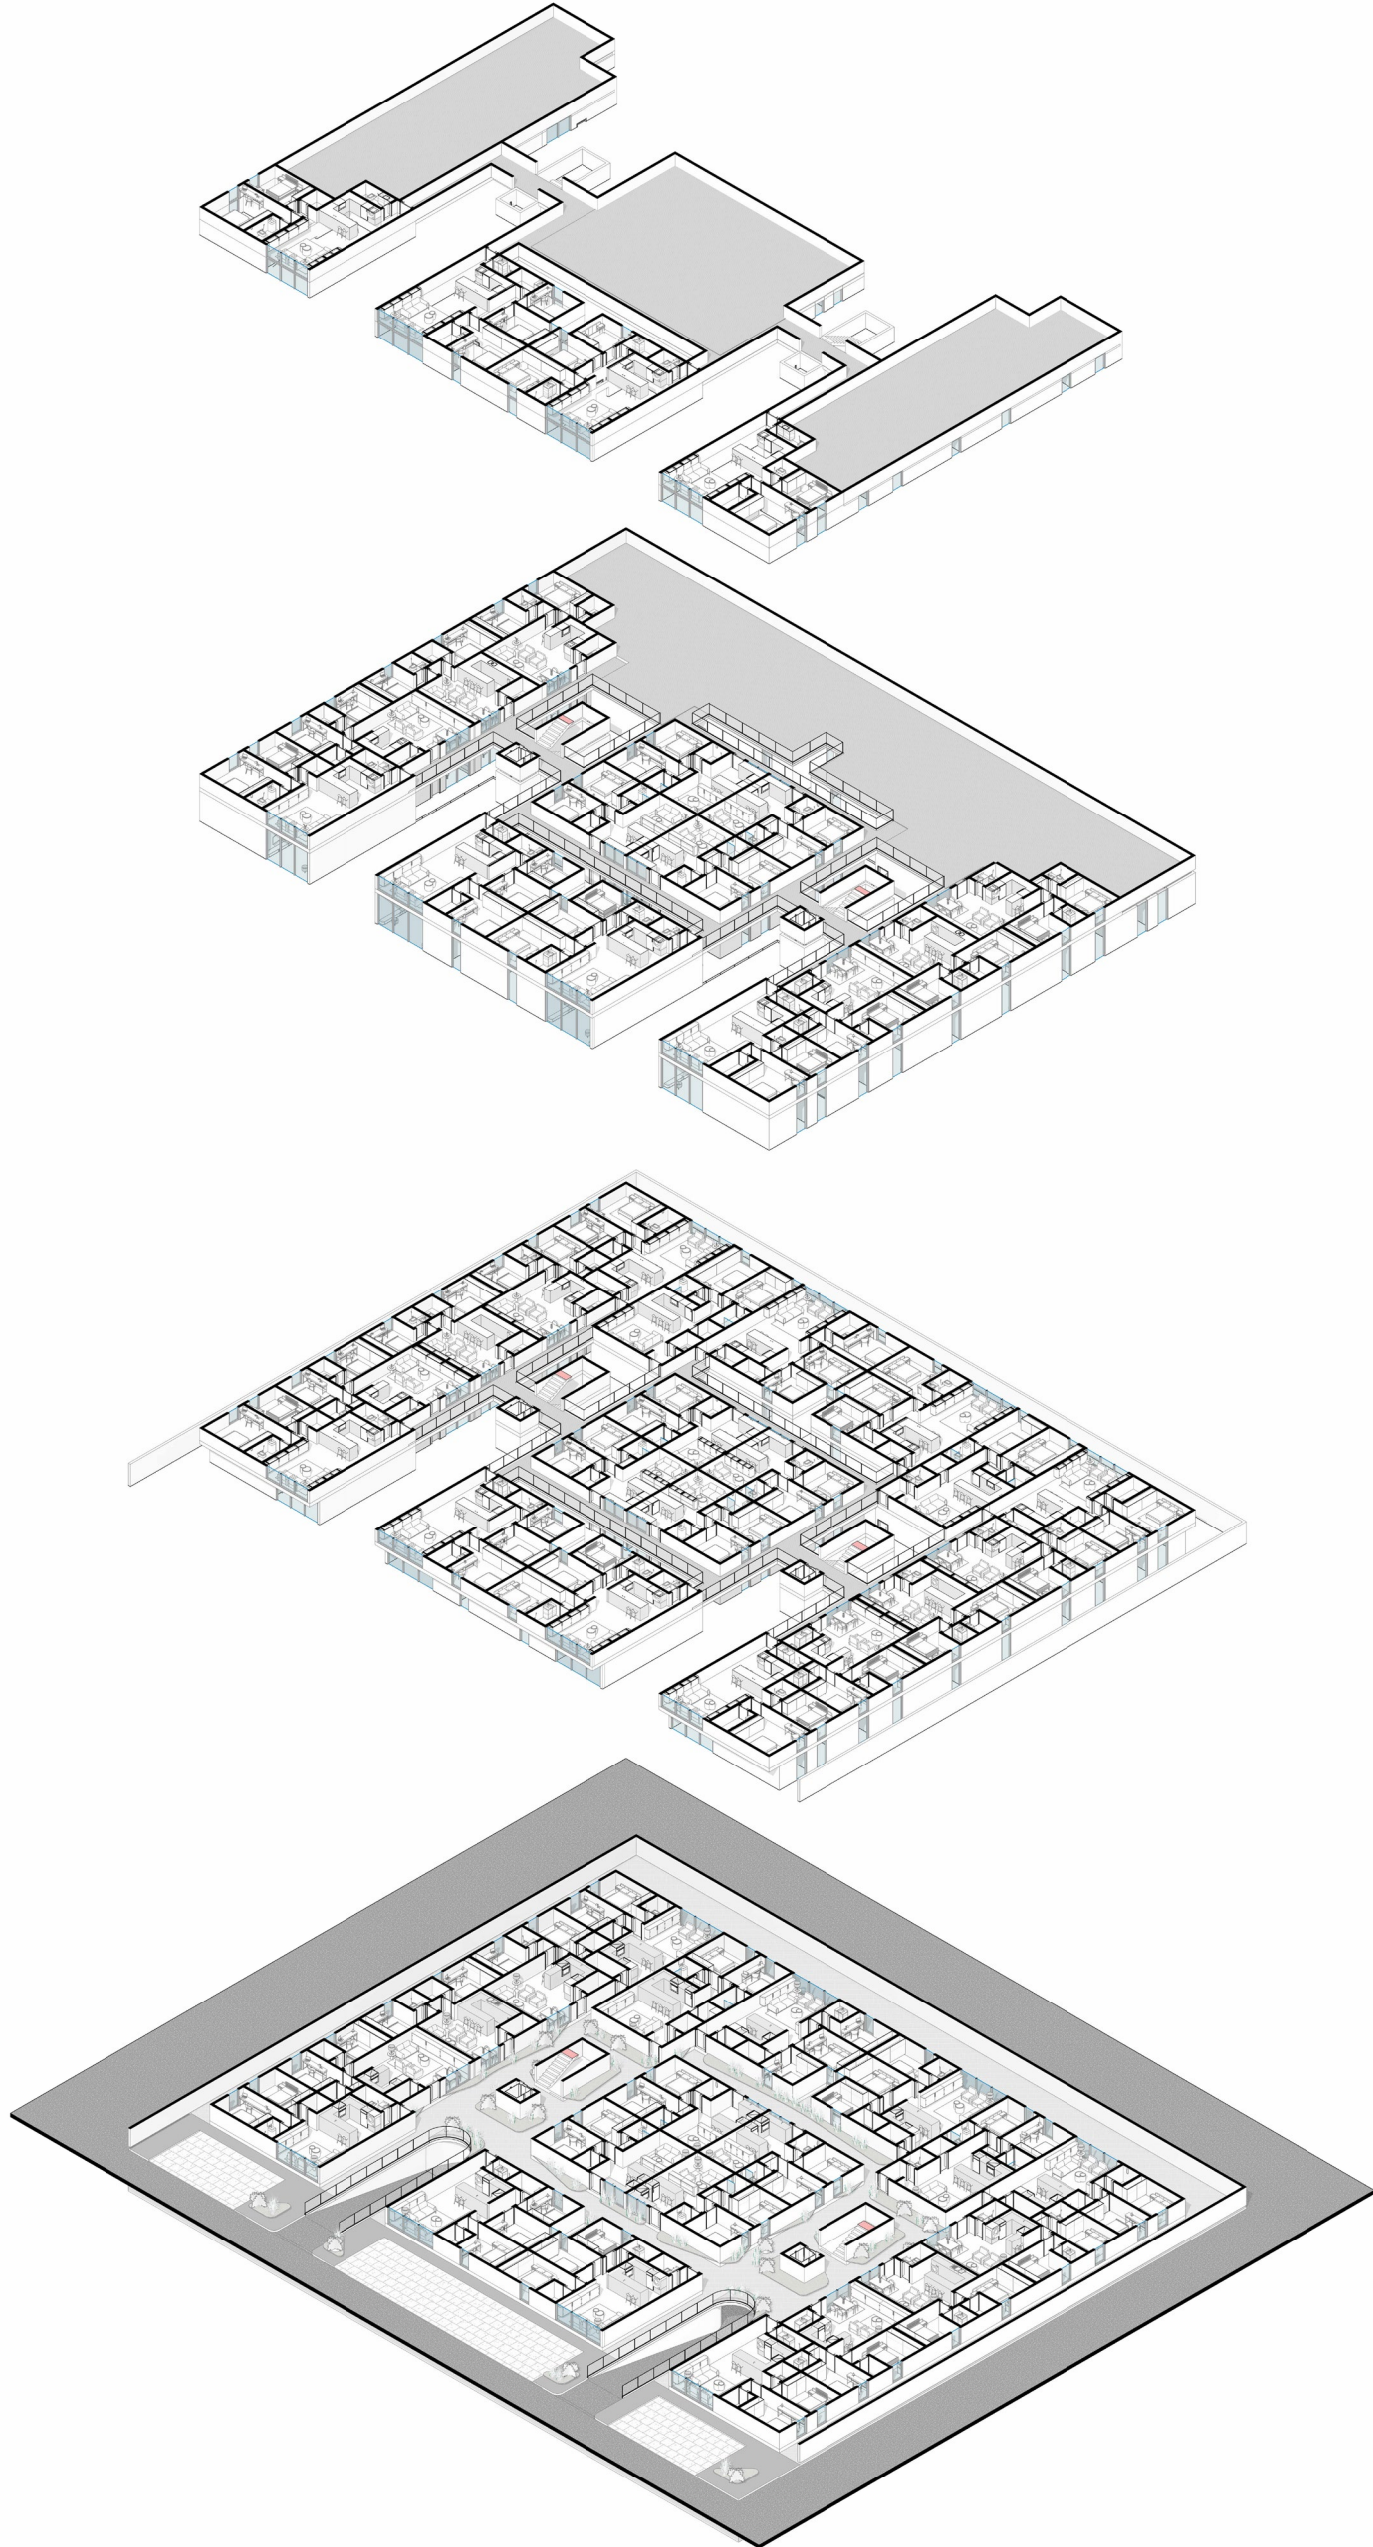



شکراً
لمشاركتنا رحلتکم